


## Plan kondygnacji budynku z rzutem lokalu

## Apartament 1

ul. Narutowicza 22  
Gdynia

**PLAN LOKALU | PARTER** 36,76 m<sup>2</sup>  
przykładowa aranżacja

pokój z aneksem kuchennym 19,65 m<sup>2</sup>  
pokój 8,17 m<sup>2</sup>  
łazienka 2,77 m<sup>2</sup>  
komunikacja 6,17 m<sup>2</sup>

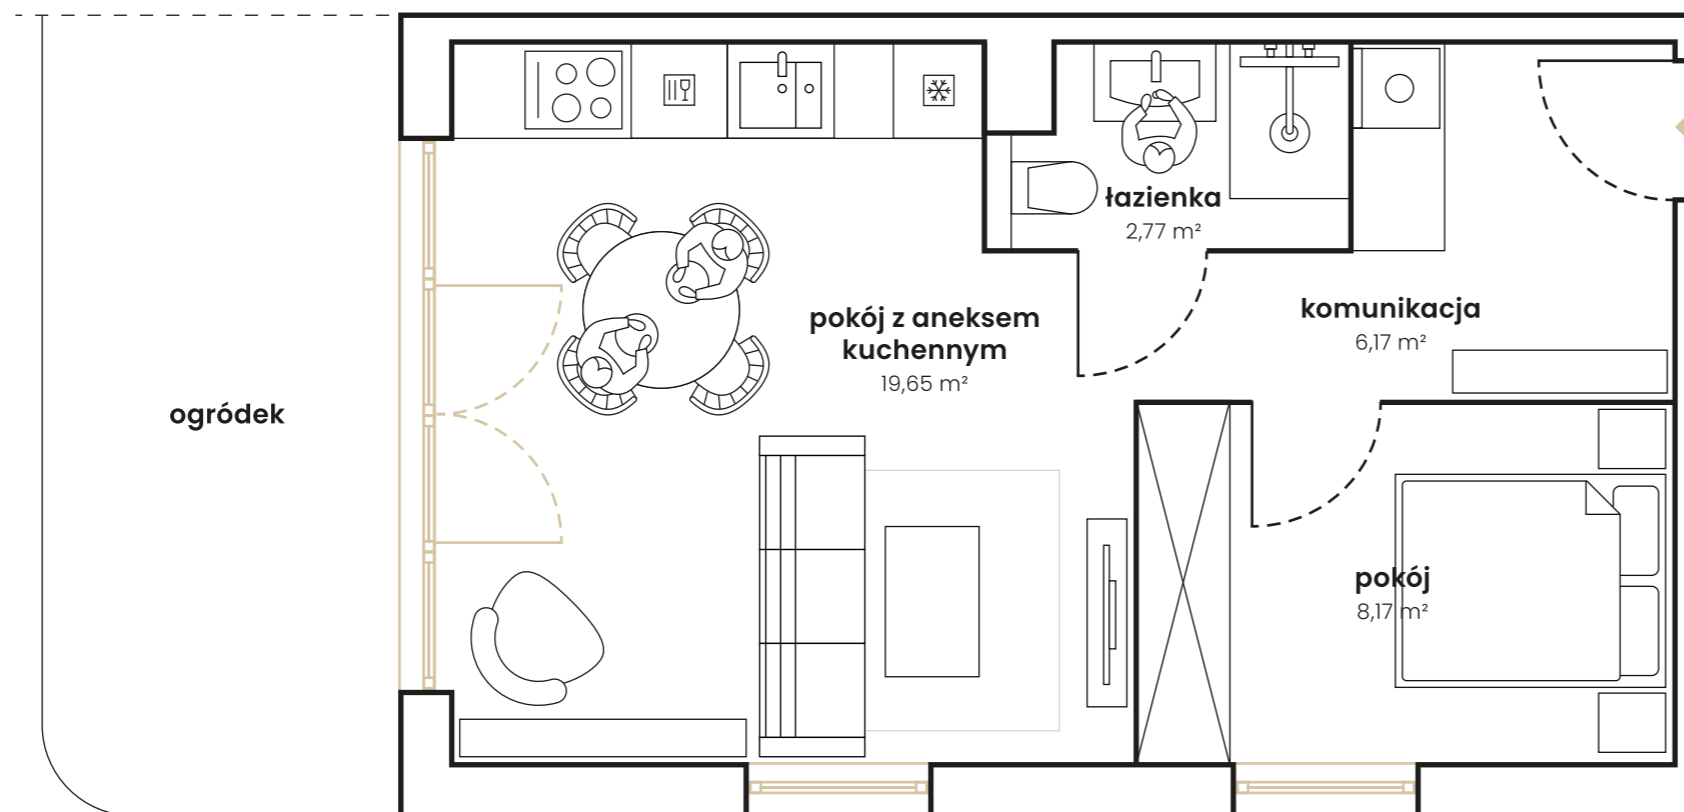

## RZUT PARTERU

