


Plan kondygnacji budynku z rzutem lokalu

Apartament 3

ul. Narutowicza 22
Gdynia

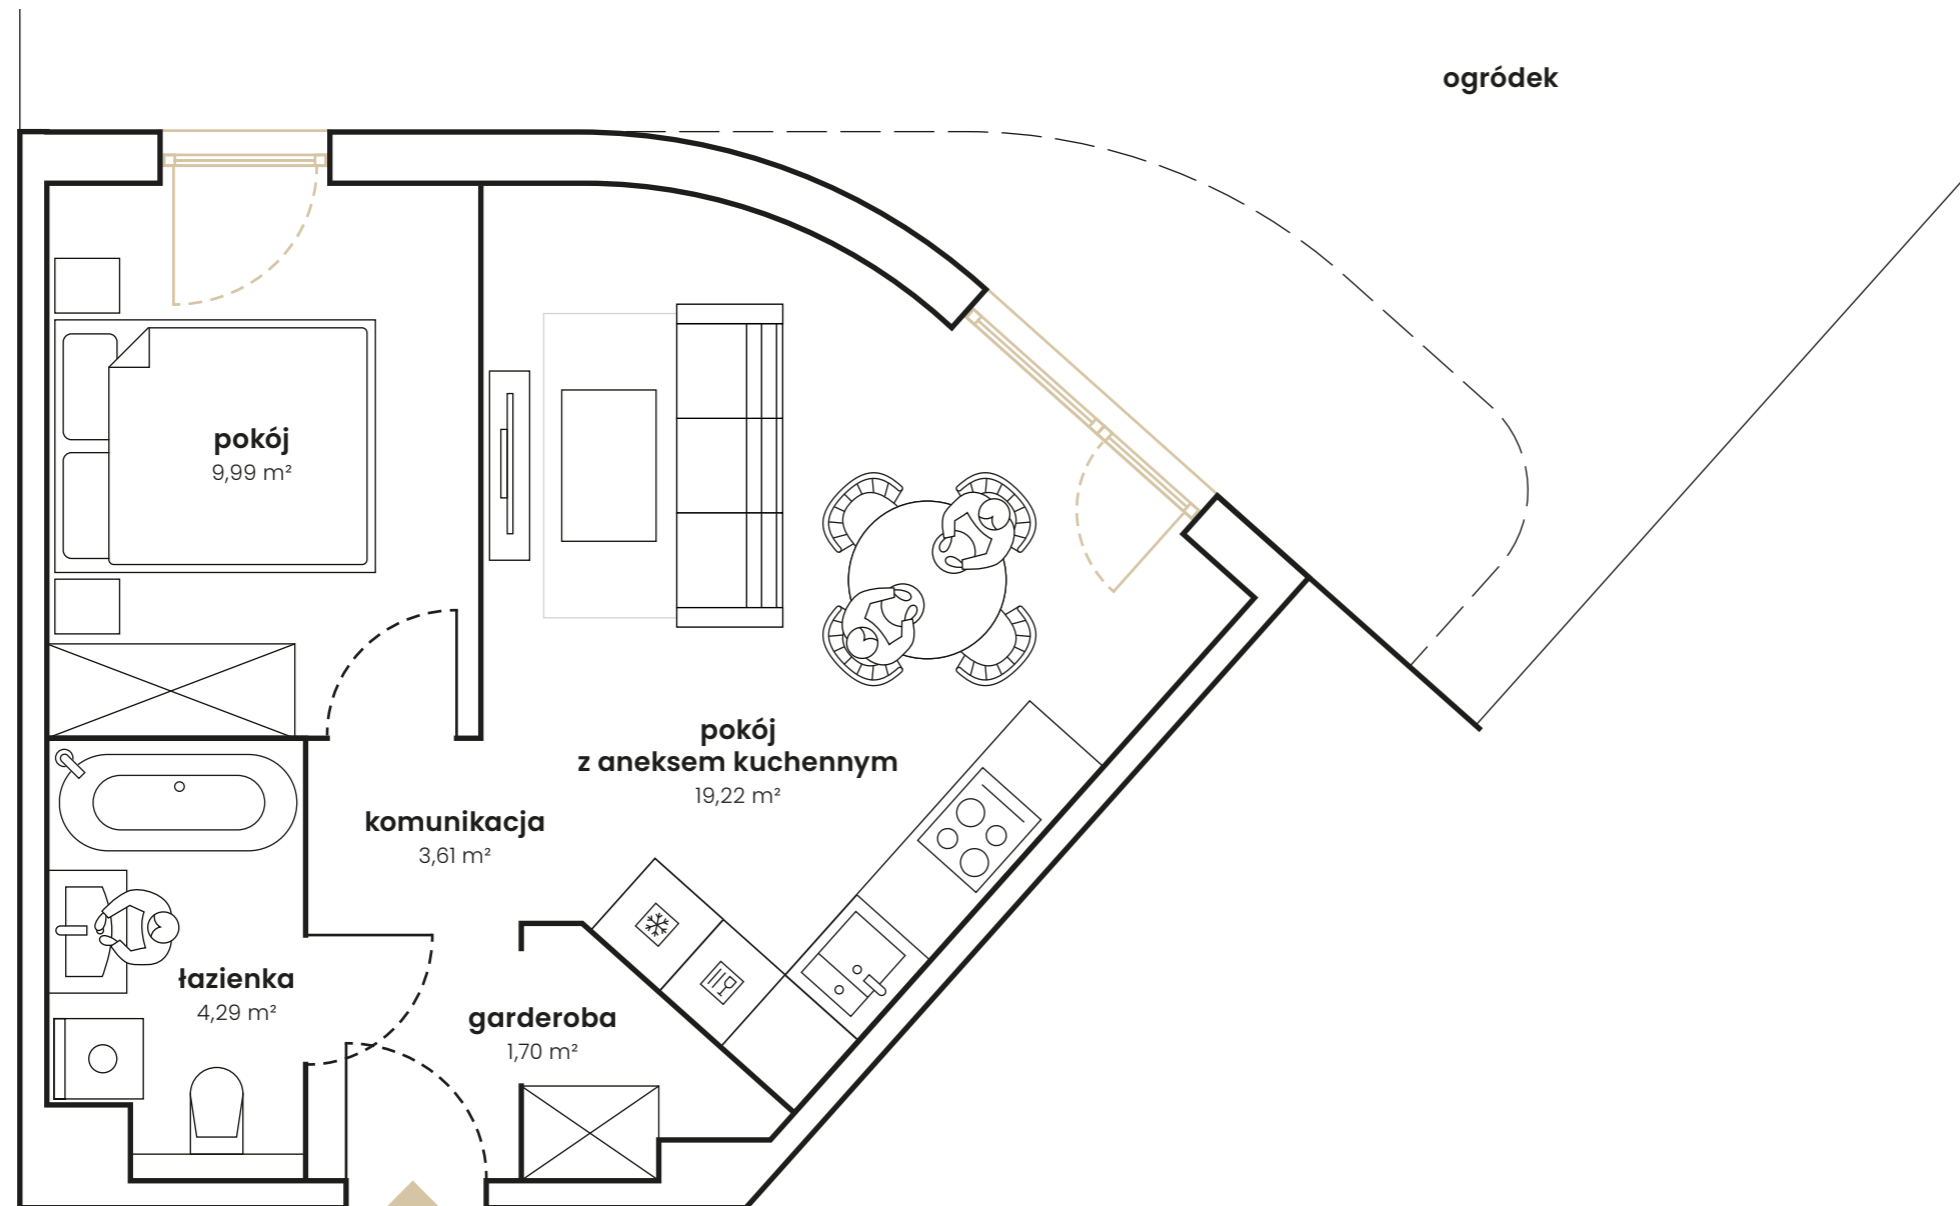

PLAN LOKALU | PARTER 38,81 m²
przykładowa aranżacja

pokój z aneksem kuchennym	19,22 m ²
pokój	9,99 m ²
łazienka	4,29 m ²
garderoba	1,70 m ²
komunikacja	3,61 m ²

RZUT PARTERU

