


Plan kondygnacji budynku z rzutem lokalu

Apartament 4

ul. Narutowicza 22
Gdynia

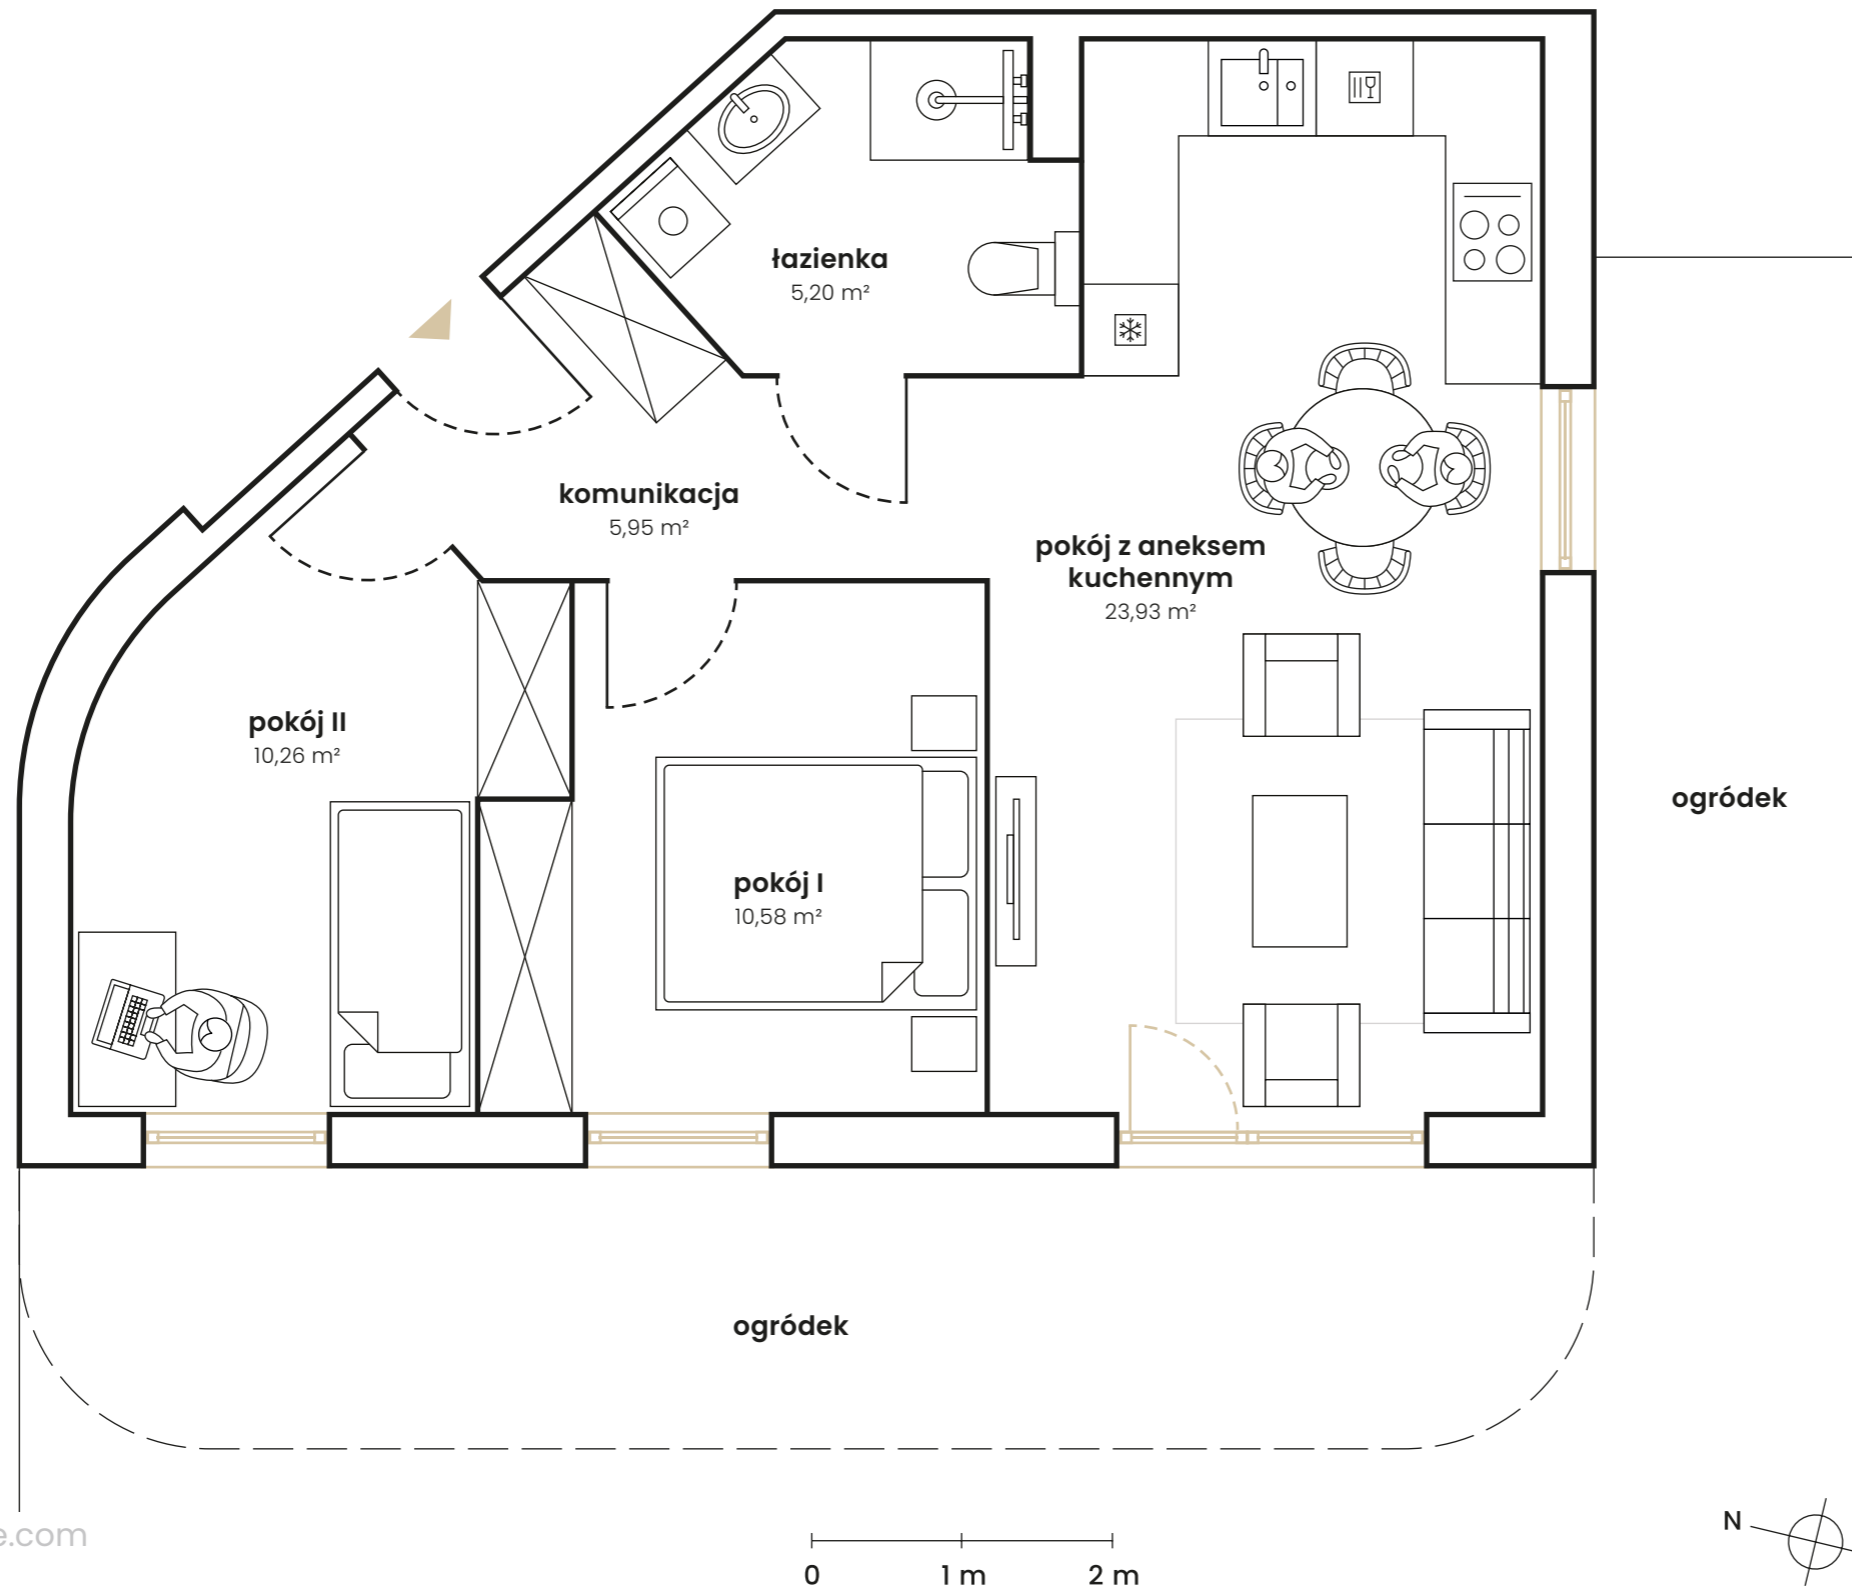

PLAN LOKALU | PARTER 55,92 m²
przykładowa aranżacja

pokój z aneksem kuchennym 23,93 m²
pokój I 10,58 m²
pokój II 10,26 m²
łazienka 5,20 m²
komunikacja 5,95 m²

RZUT PARTERU

