


Plan kondygnacji budynku z rzutem lokalu

Apartament 5

ul. Narutowicza 22
Gdynia

PLAN LOKALU | PIĘTRO 1 37,13 m²
przykładowa aranżacja

pokój z aneksem kuchennym 19,97 m²
pokój 7,90 m²
łazienka 3,63 m²
komunikacja 5,63 m²

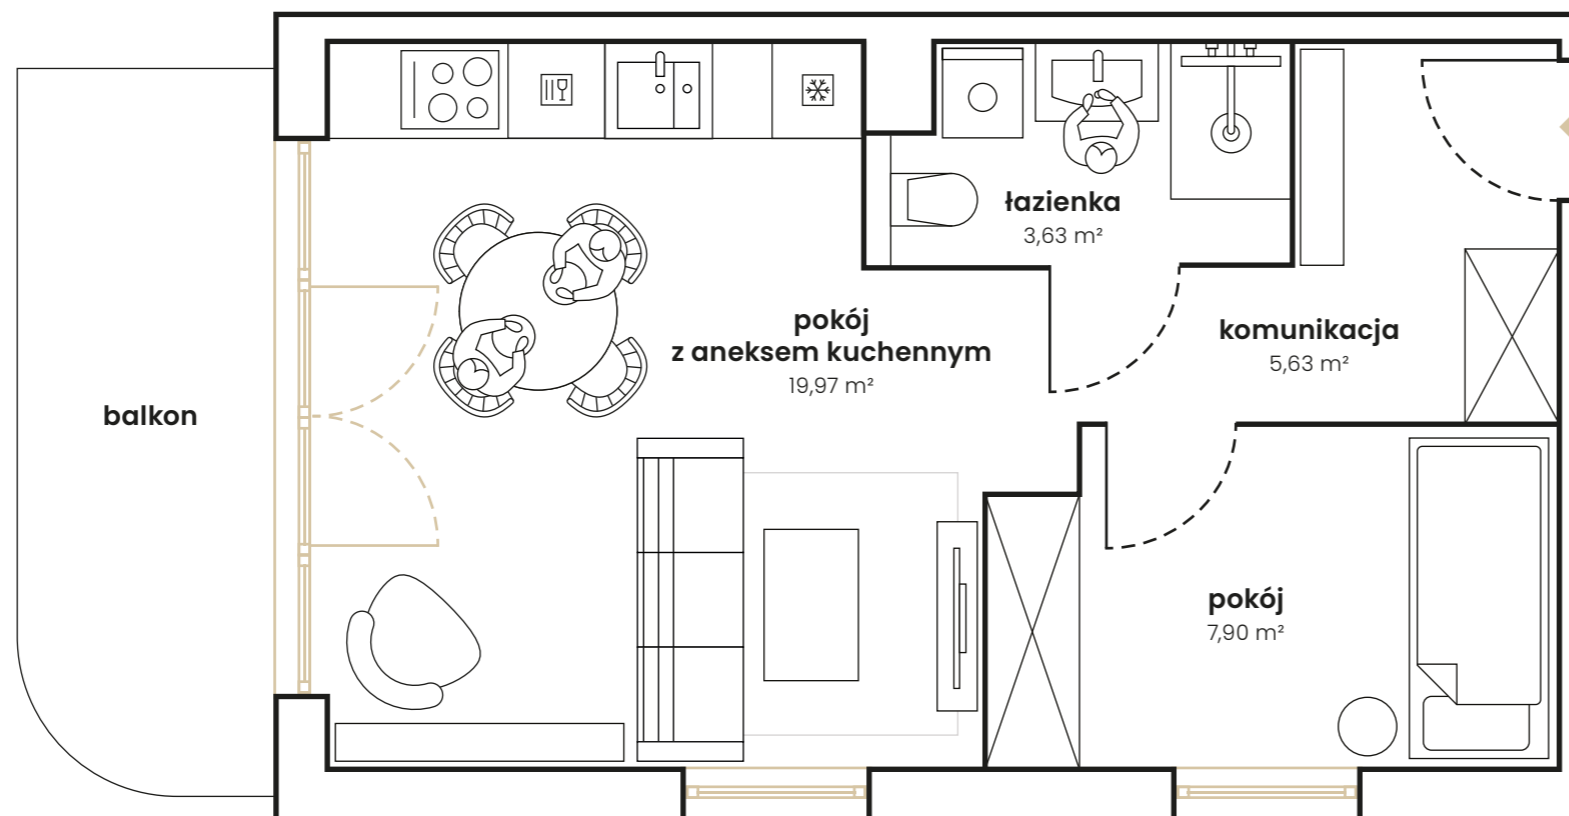

RZUT 1 PIĘTRA

