


## Plan kondygnacji budynku z rzutem lokalu

## Apartament 7

ul. Narutowicza 22  
Gdynia

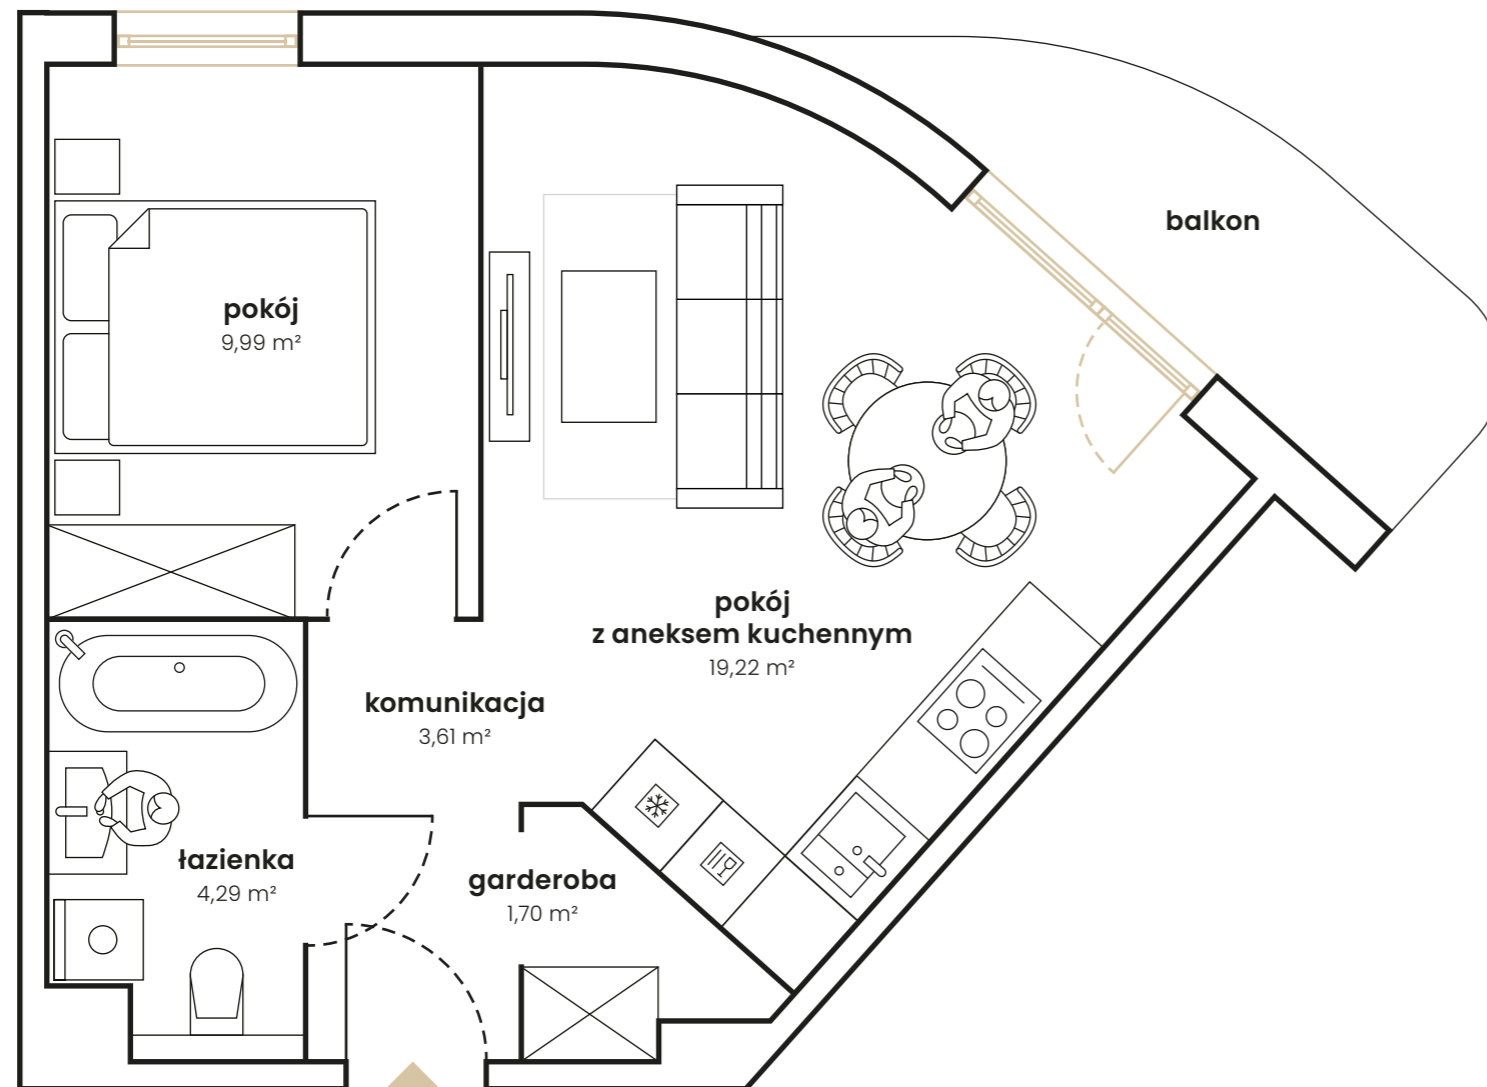

**PLAN LOKALU | PIĘTRO 1** 38,81 m<sup>2</sup>  
przykładowa aranżacja

pokój z aneksem kuchennym	19,22 m <sup>2</sup>
pokój	9,99 m <sup>2</sup>
łazienka	4,29 m <sup>2</sup>
garderoba	1,70 m <sup>2</sup>
komunikacja	3,61 m <sup>2</sup>

## RZUT 1 PIĘTRA

