


Plan kondygnacji budynku z rzutem lokalu

Apartament 8

ul. Narutowicza 22
Gdynia

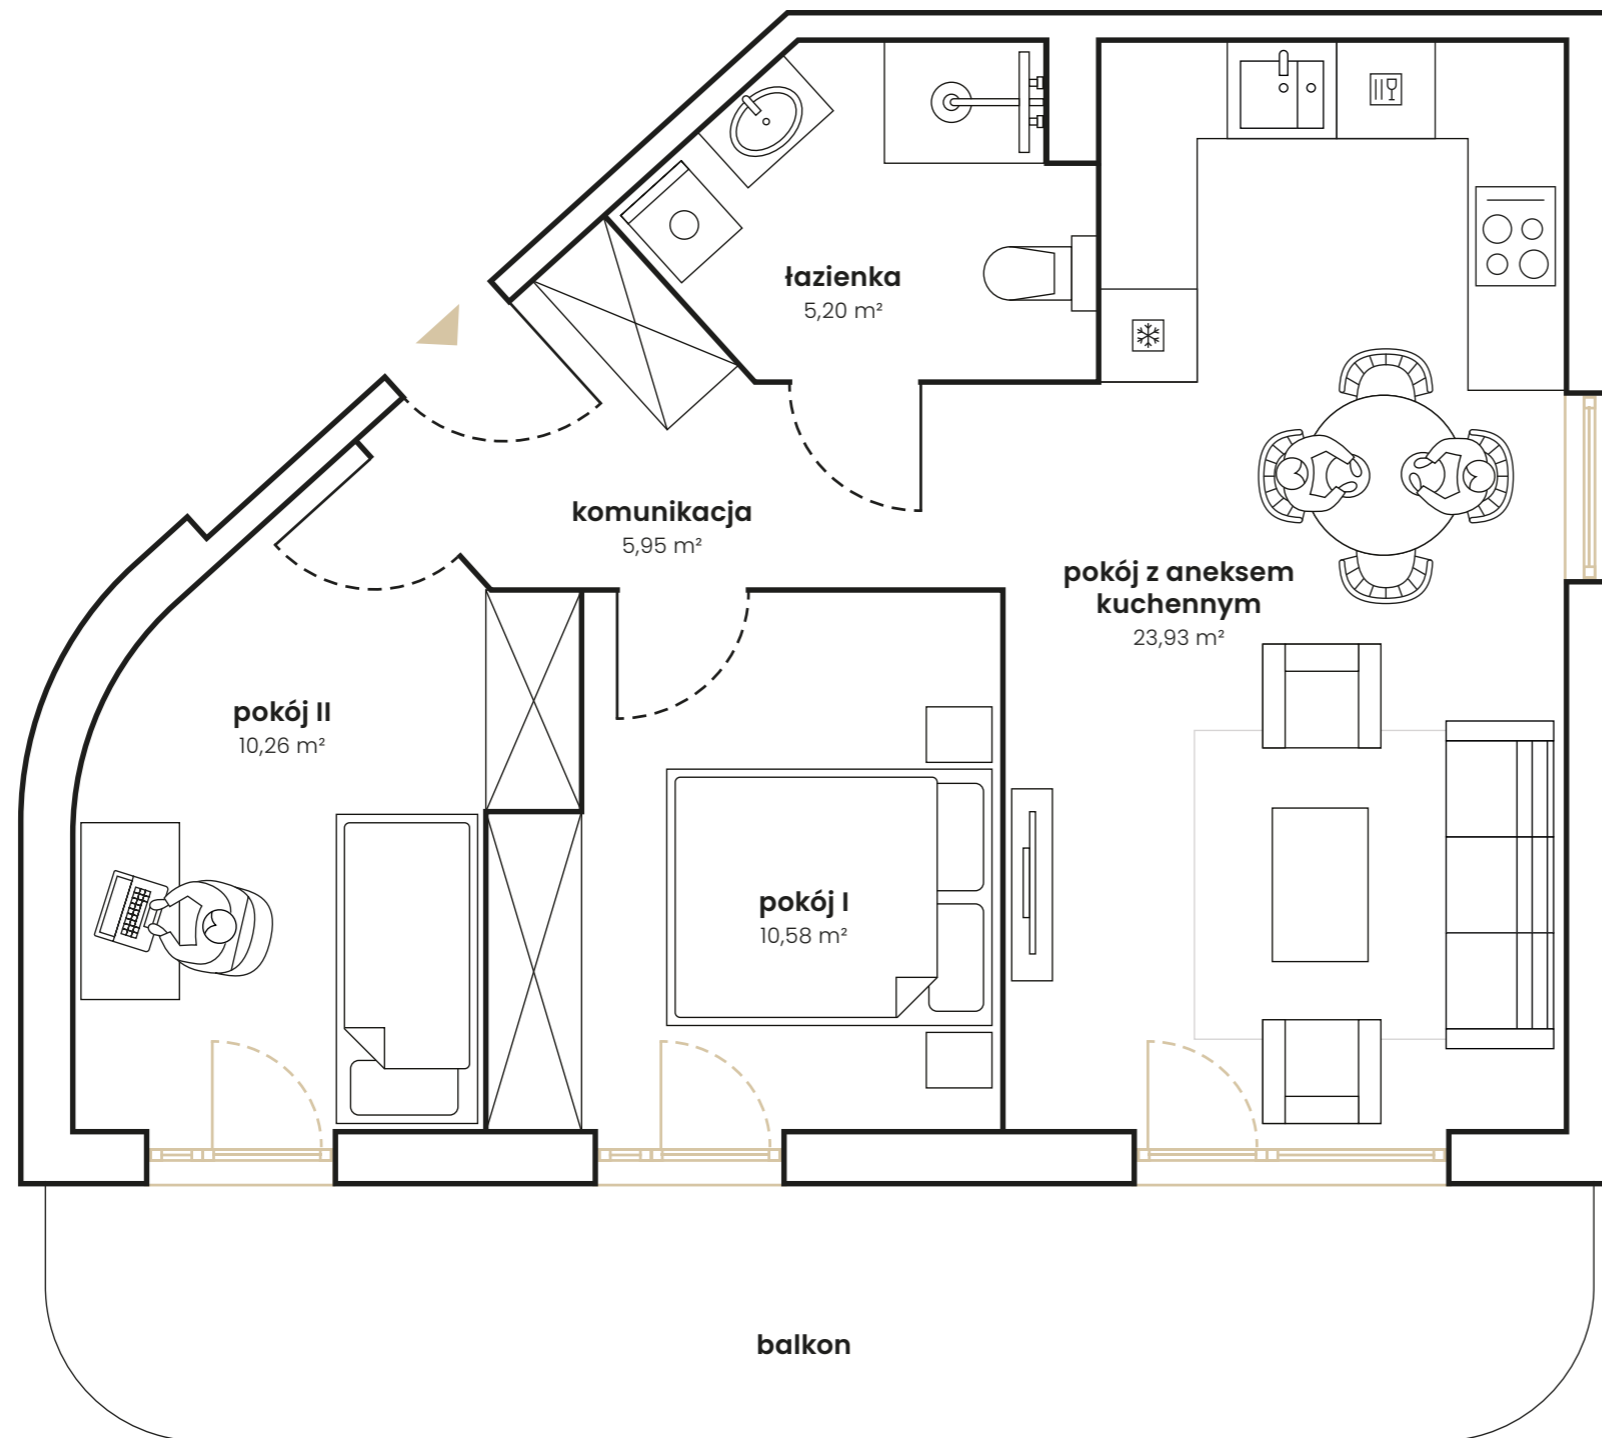

PLAN LOKALU | PIĘTRO 1 55,92 m²
przykładowa aranżacja

pokój z aneksem kuchennym	23,93 m ²
pokój I	10,58 m ²
pokój I	10,26 m ²
łazienka	5,20 m ²
komunikacja	5,95 m ²

RZUT 1 PIĘTRA

