


## Plan kondygnacji budynku z rzutem lokalu

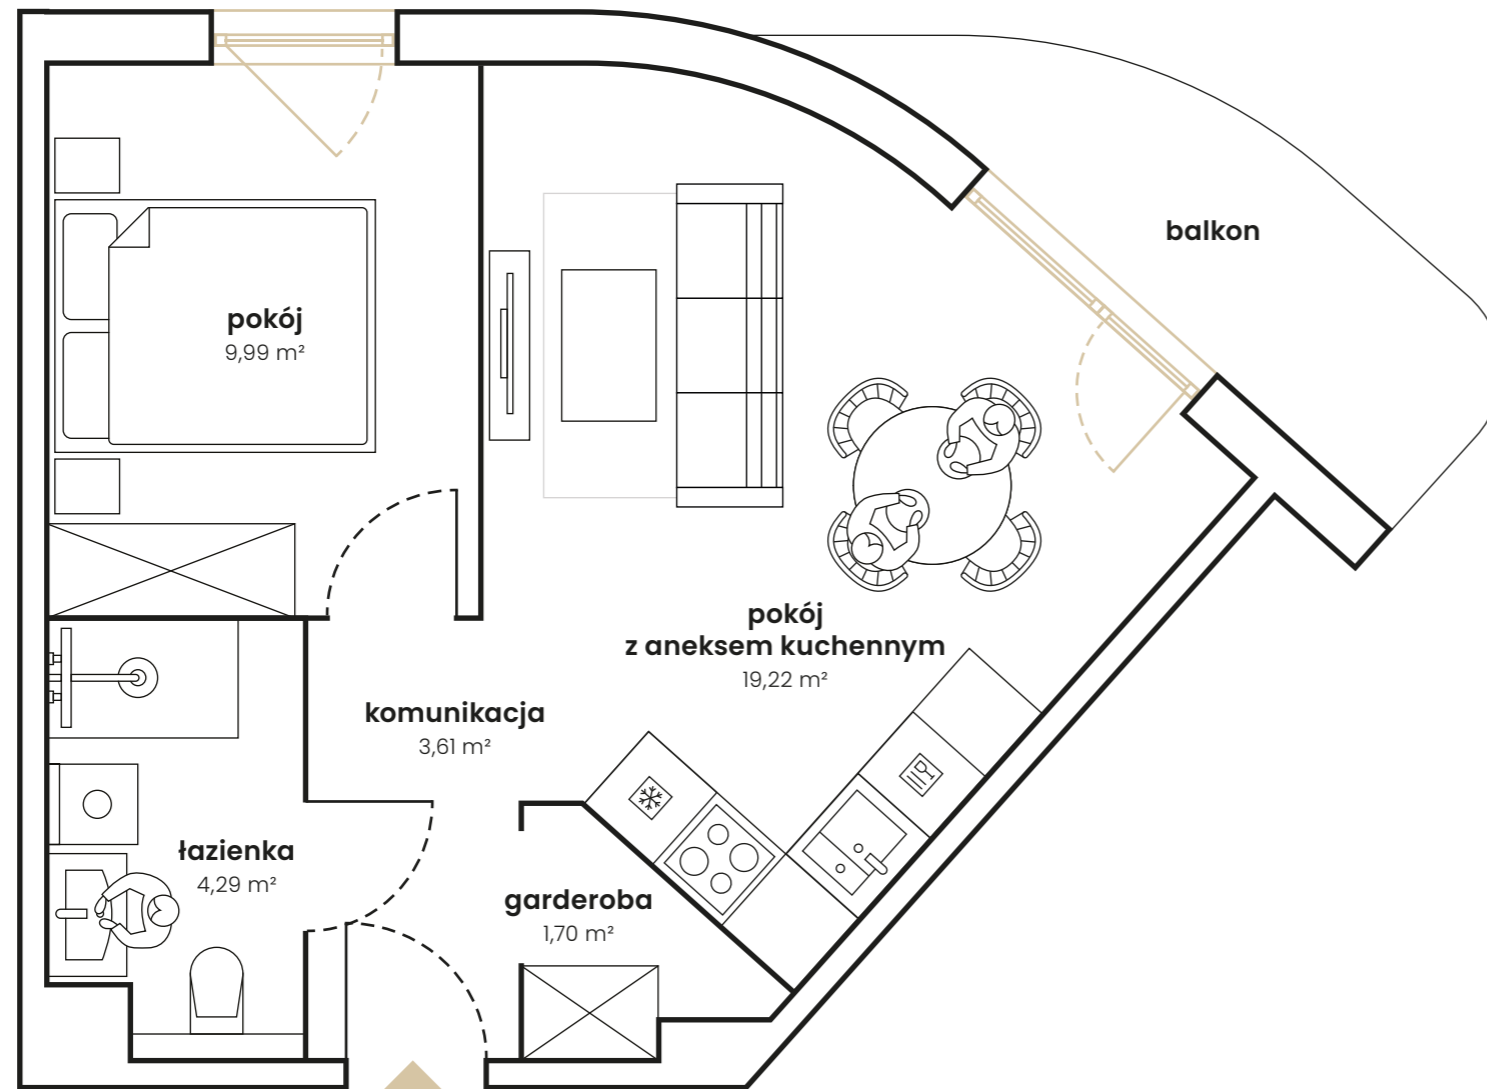

## Apartament 10

ul. Narutowicza 22  
Gdynia

**PLAN LOKALU | PIĘTRO 2** 38,81 m<sup>2</sup>  
przykładowa aranżacja

pokój z aneksem kuchennym	19,22 m <sup>2</sup>
pokój	9,99 m <sup>2</sup>
łazienka	4,29 m <sup>2</sup>
garderoba	1,70 m <sup>2</sup>
komunikacja	3,61 m <sup>2</sup>

## RZUT 2 PIĘTRA

