


## Plan kondygnacji budynku z rzutem lokalu

## Apartament 1

ul. Narutowicza 22  
Gdynia

**PLAN LOKALU | PARTER** 36,57 m<sup>2</sup>  
przykładowa aranżacja

pokój z aneksem kuchennym	19,50 m <sup>2</sup>
pokój	8,11 m <sup>2</sup>
łazienka	2,80 m <sup>2</sup>
komunikacja	6,16 m <sup>2</sup>

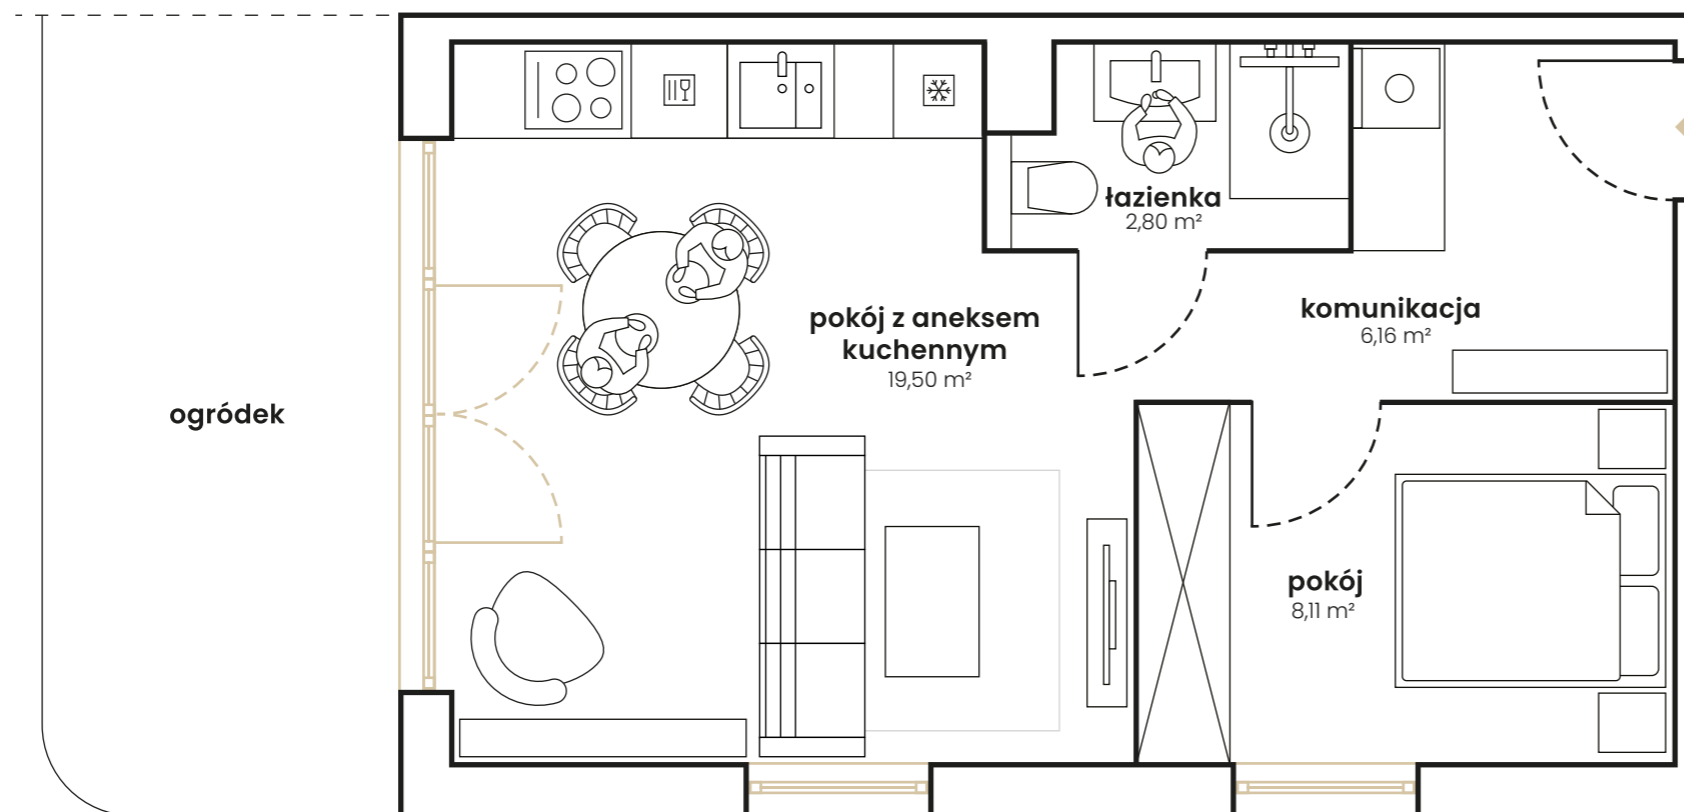

## RZUT PARTERU

