


Plan kondygnacji budynku z rzutem lokalu

Apartament 2

ul. Narutowicza 22
Gdynia

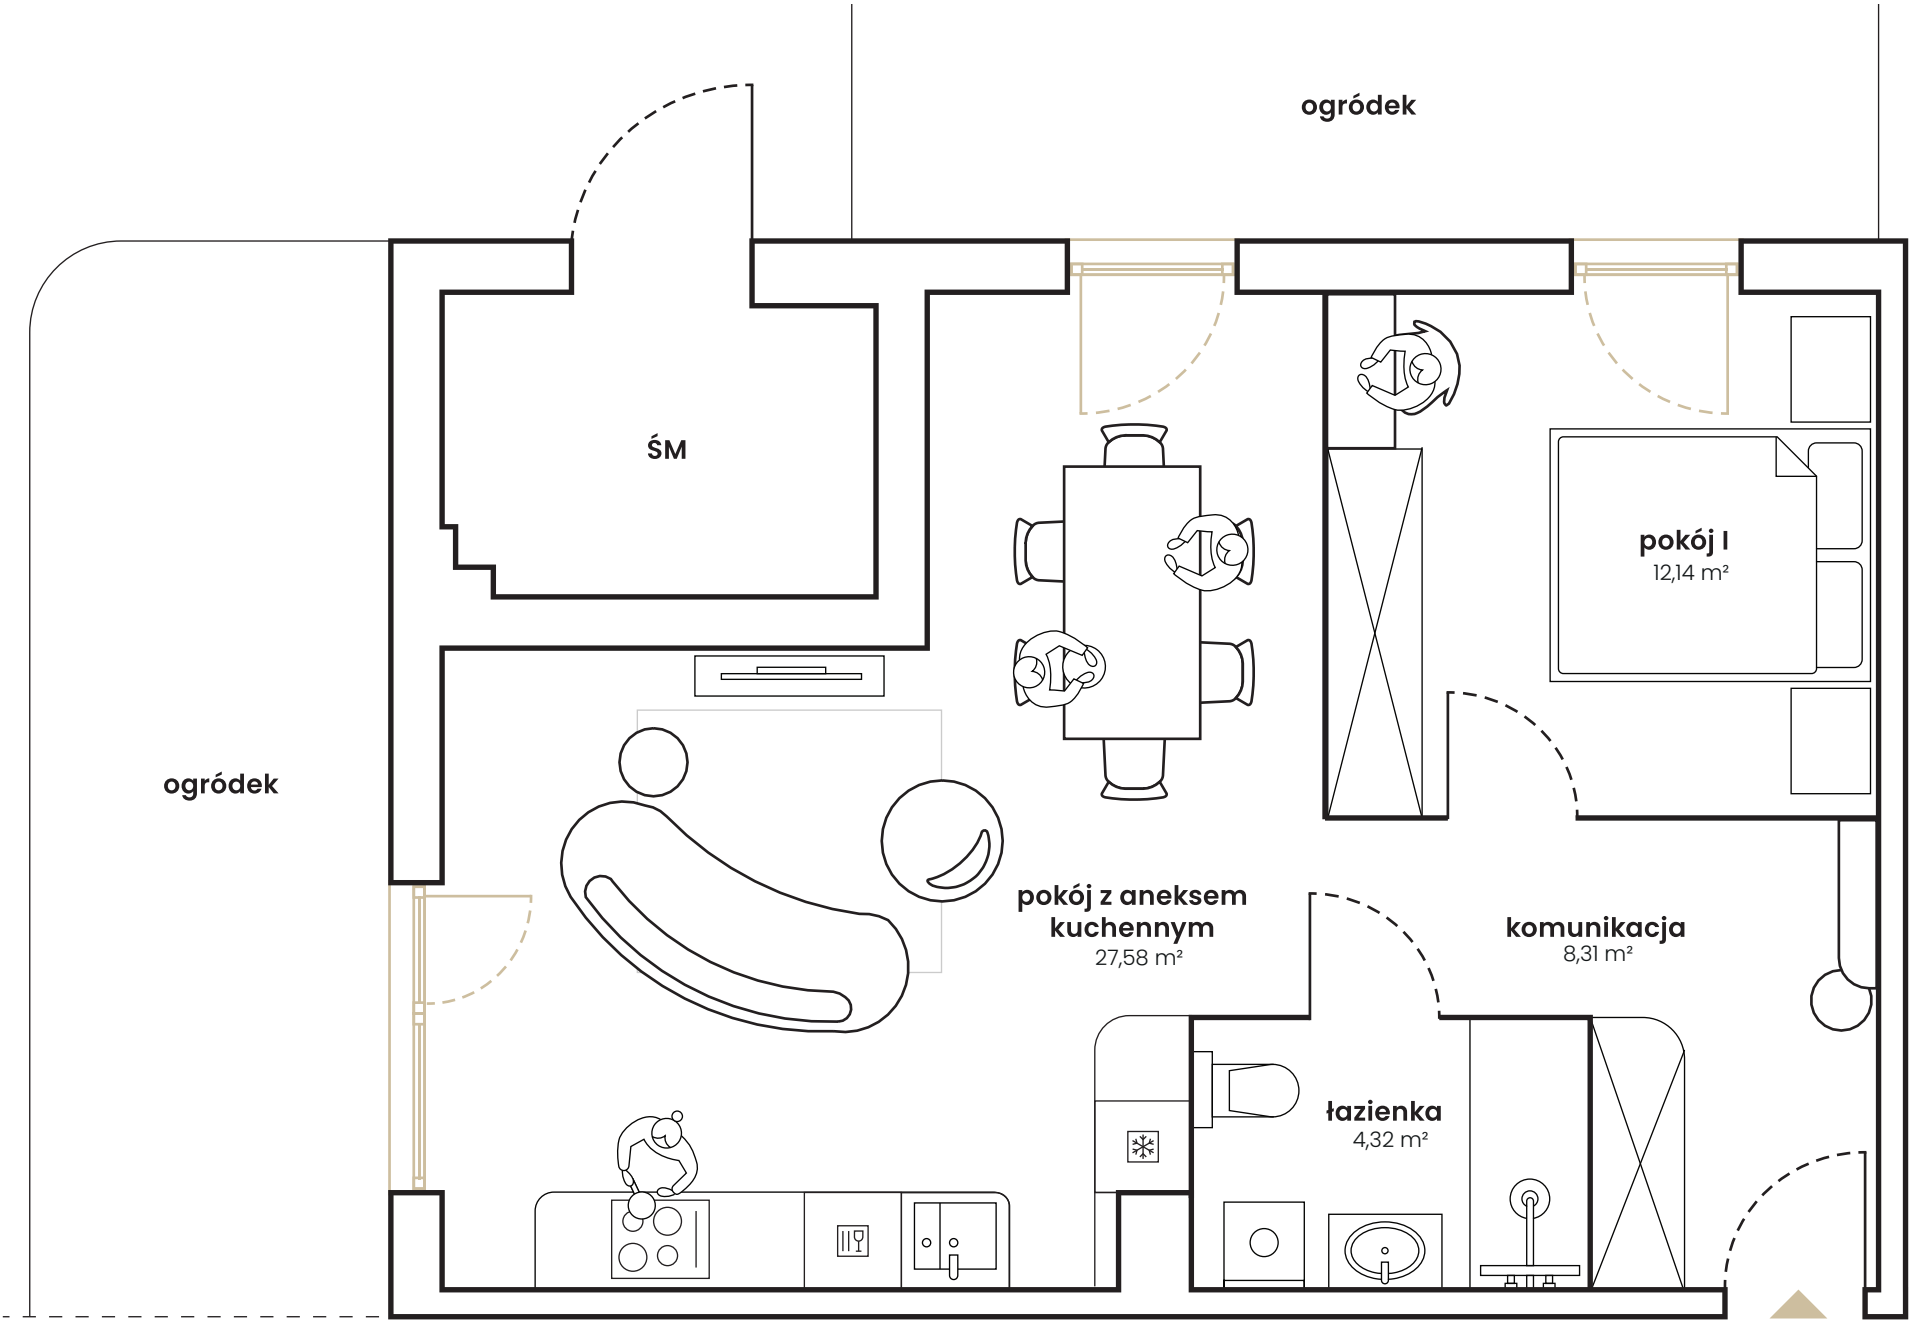

PLAN LOKALU | PARTER 52,35 m²
przykładowa aranżacja

pokój z aneksem kuchennym	27,58 m²
pokój I	12,14 m²
łazienka	4,32 m²
komunikacja	8,31 m²

RZUT PARTERU

