


Plan kondygnacji budynku z rzutem lokalu

Apartament 3

ul. Narutowicza 22
Gdynia

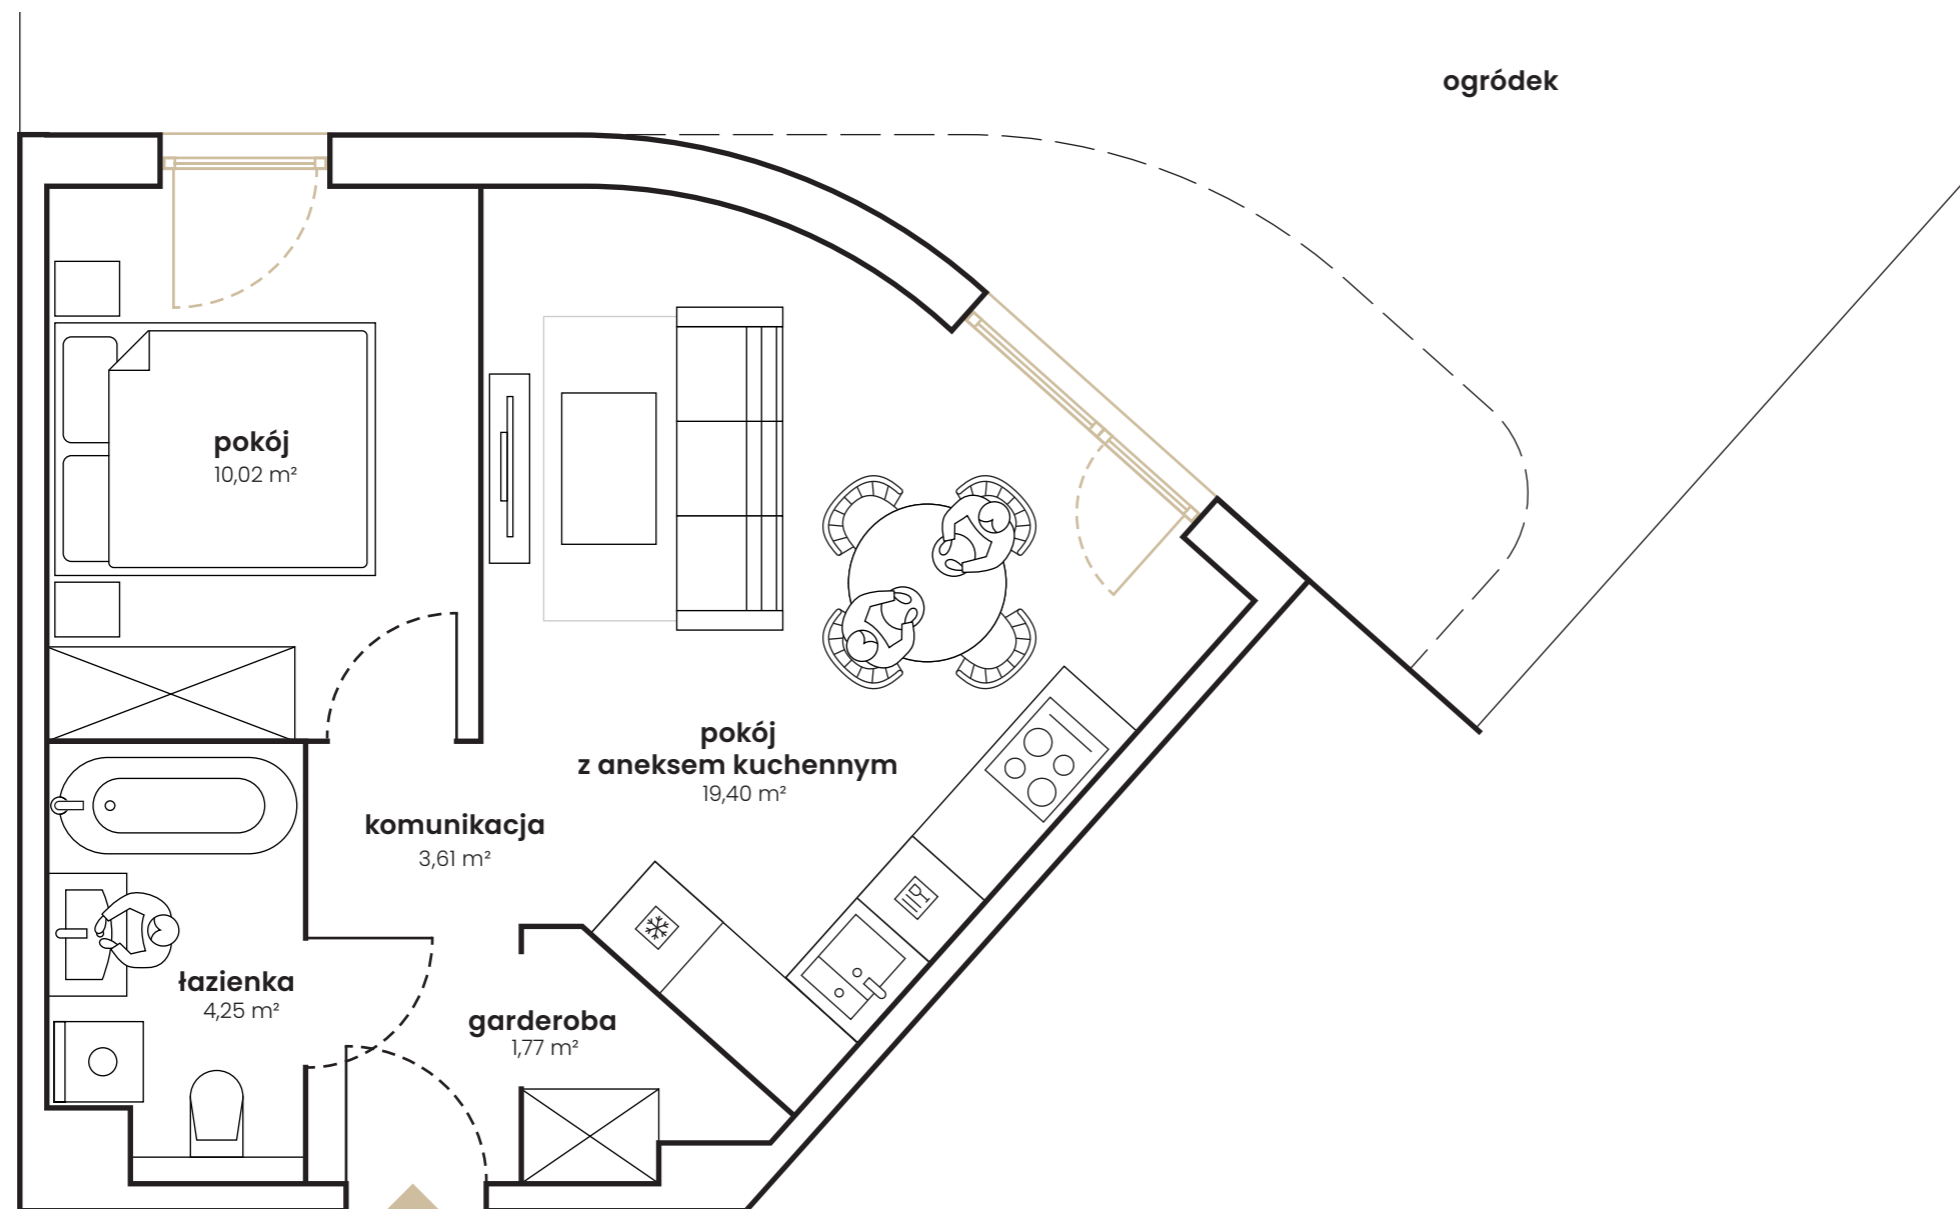

PLAN LOKALU | PARTER 39,05 m²
przykładowa aranżacja

pokój z aneksem kuchennym	19,40 m ²
pokój	10,02 m ²
łazienka	4,25 m ²
garderoba	1,77 m ²
komunikacja	3,61 m ²

RZUT PARTERU

