


Plan kondygnacji budynku z rzutem lokalu

Apartament 4

ul. Narutowicza 22
Gdynia

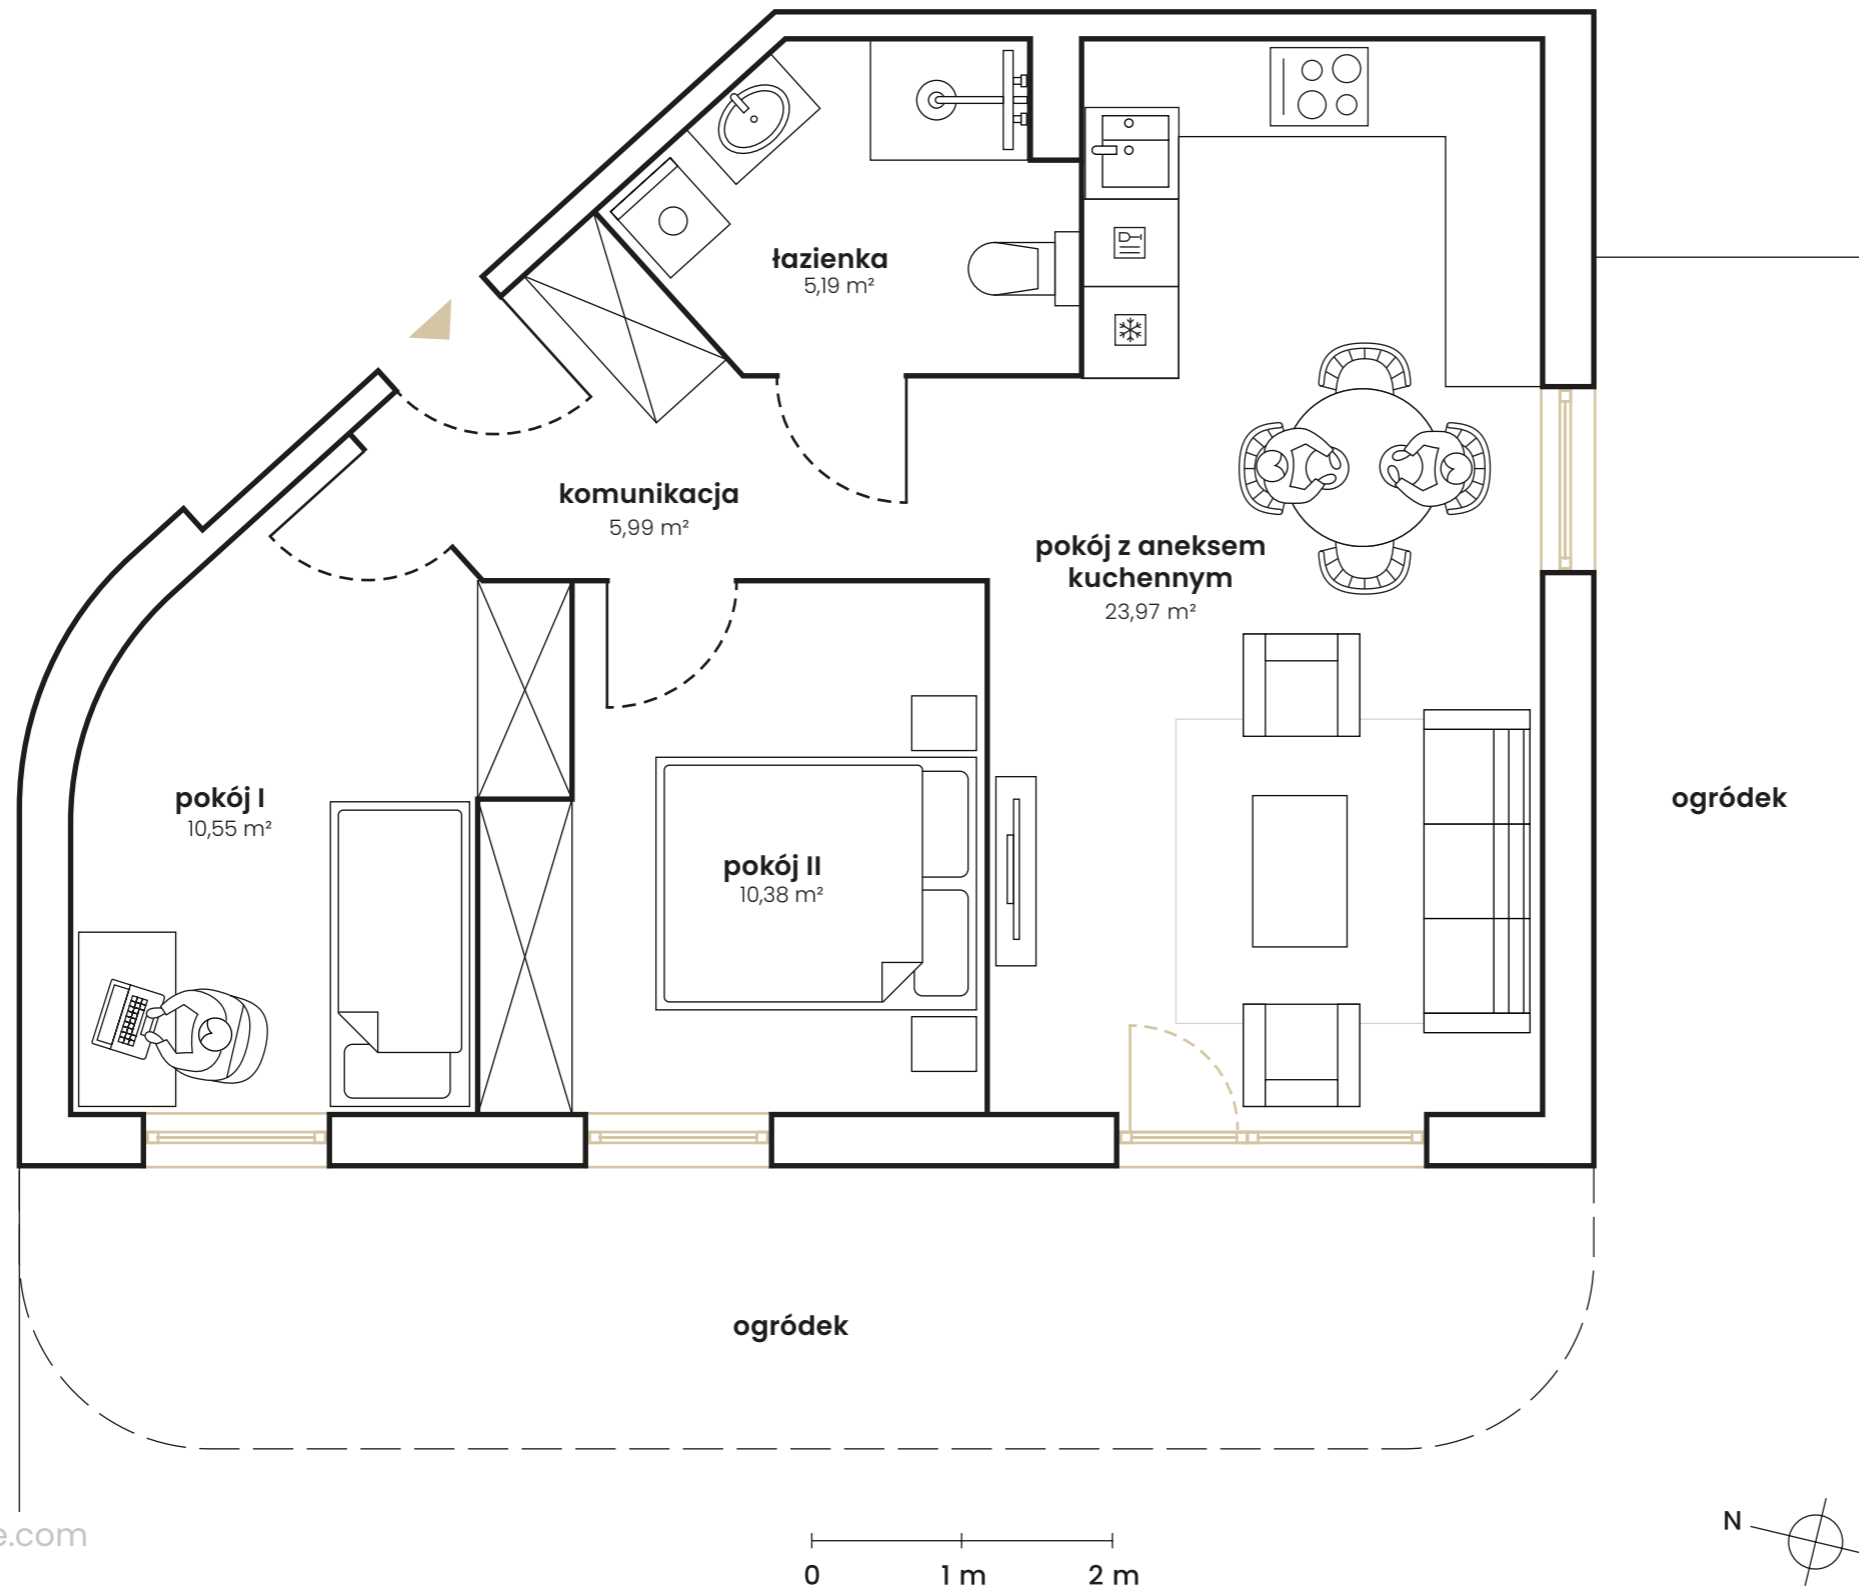

PLAN LOKALU | PARTER 56,08 m²
przykładowa aranżacja

pokój z aneksem kuchennym	23,97 m ²
pokój I	10,55 m ²
pokój II	10,38 m ²
łazienka	5,19 m ²
komunikacja	5,99 m ²

RZUT PARTERU

