


## Plan kondygnacji budynku z rzutem lokalu

## Apartament 5

ul. Narutowicza 22  
Gdynia

**PLAN LOKALU | PIĘTRO 1** 37,18 m<sup>2</sup>  
przykładowa aranżacja

pokój z aneksem kuchennym 19,97 m<sup>2</sup>  
pokój 7,97 m<sup>2</sup>  
łazienka 3,63 m<sup>2</sup>  
komunikacja 5,61 m<sup>2</sup>

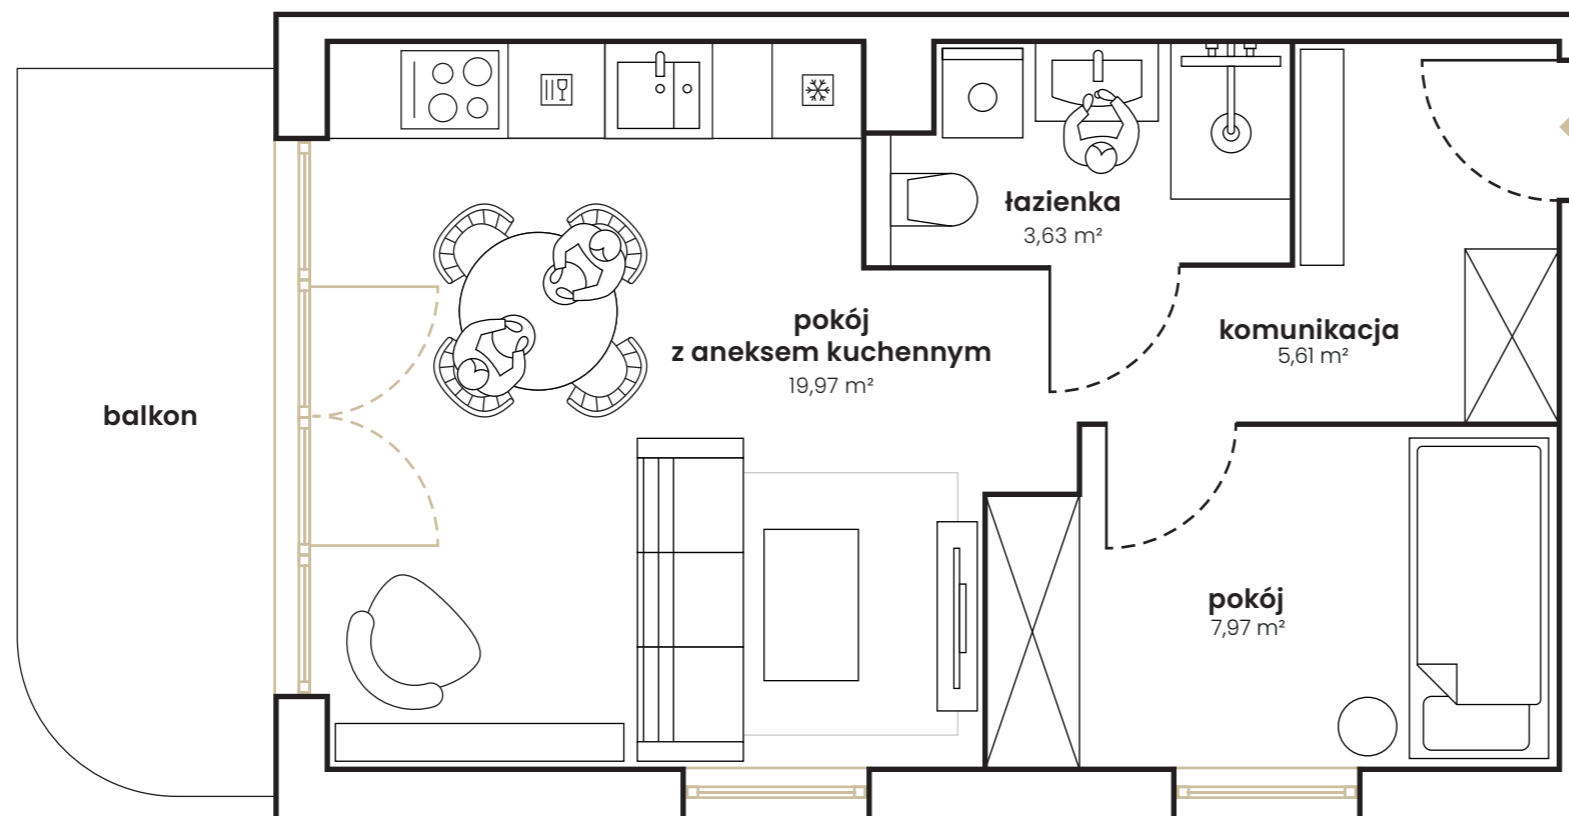

**RZUT 1 PIĘTRA**

