


Plan kondygnacji budynku z rzutem lokalu

Apartament 8

ul. Narutowicza 22
Gdynia

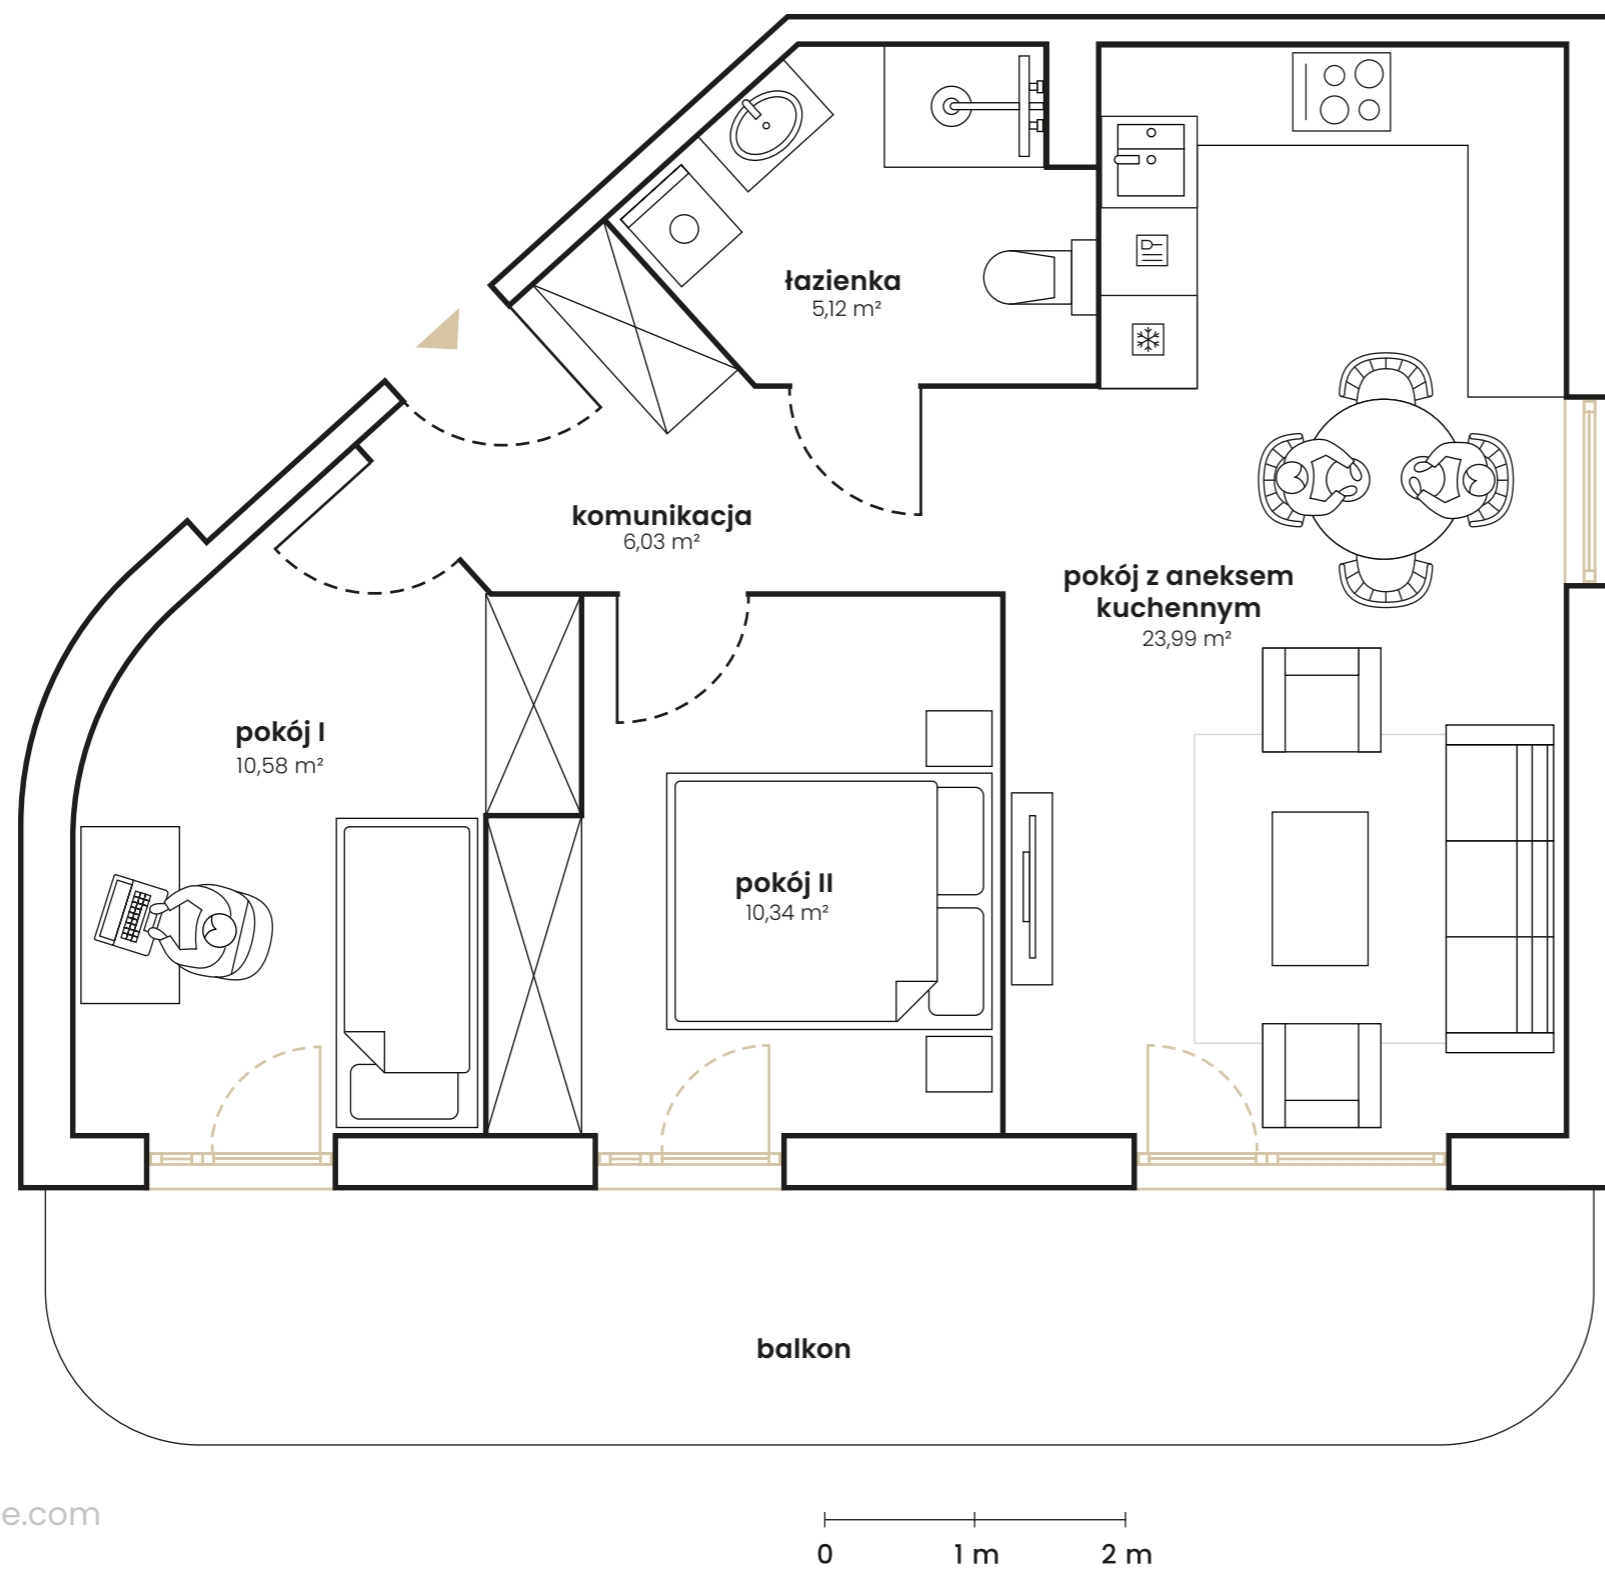

PLAN LOKALU | PIĘTRO 1 56,06 m²
przykładowa aranżacja

pokój z aneksem kuchennym	23,99 m ²
pokój I	10,58 m ²
pokój II	10,34 m ²
łazienka	5,12 m ²
komunikacja	6,03 m ²

RZUT 1 PIĘTRA

